


DELIMITAZIONI CATASTALI

Data: 12/12/2013 - n. RM1312465 - Richiedente GABRIELLI
 GUIDO RENI - Piano R-1
 Scheda di 2 - Foglio di 896 - A3 (297x420) - Part. di scala: 1:1
 Strada: Pianura SA 896

Agencia delle Entrate
CATASTO FABBRICATI
 Ufficio provinciale di Roma

ELABORATO PLANIMETRICO 535		Particella: 201		Sezione: Foglio: 535		Particella: 201		Protocollo n. RM1312365 del 12/12/2013	
Comune di Roma		Sezione: Foglio: 535		Particella: 201		Protocollo n. RM1312365 del 12/12/2013		Tipo Mappale n. del Scala 1 : 1000	
Dimostrazione grafica dei subalterni									

ELABORATO PLANIMETRICO - Foglio 535
 Scala 1:1000

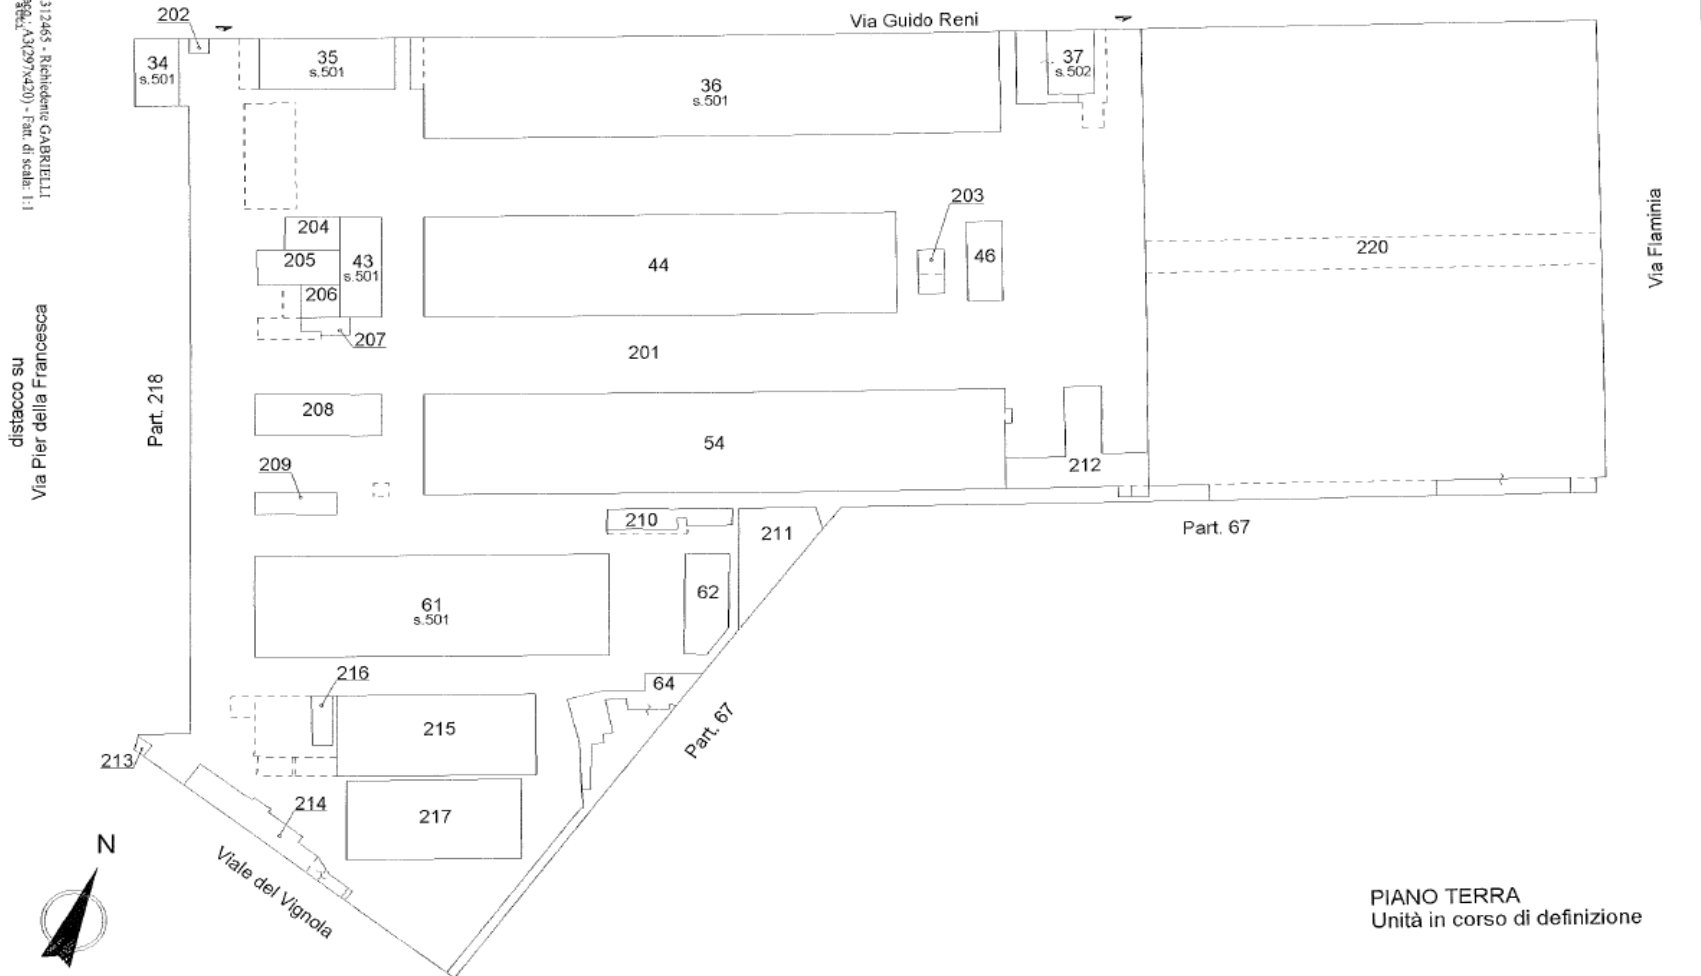

PIANO TERRA
 Unità in corso di definizione

RM1: 12/12/2013 - n. RM1312465 - Richiedente GABRIELLI

Fonte: Elaborato Planimetrico Catasto Fabbricati (come da scheda immobile allegata all'atto di compravendita allegato "A 79760/383")

CARATTERISTICHE IMMOBILE ED INDIVIDUAZIONE CATASTALE

Caratteristiche dell'immobile

complesso immobiliare fabbricato cielo-terra porzione immobiliare terreno	num.edifici	num.piani
	28	

confini	
nord	Via Guido Reni + distacco su MAXXI (museo) ed altri fabbr. Resid. + edificio di culto
sud	Viale del Viglola + distacco su altri fabbricati resid. + verde/centro sportivo
est	Circolo dell'Aeronautica + distacco su Via Flaminia
ovest	Caserma di Polizia + distacco su Via Flaminia

Ric. Variazione n.3524444 prot. RM1312365 del 12/12/2013	tipo catasto	foglio	part	sub	cat. cat.	qualità	Note in risultanza del sopralluogo
	fabbricati	535	34	501	F4		
	fabbricati	535	35	501			
	fabbricati	535	36	501			
	fabbricati	535	37	502			la particella si sviluppa su due livelli: T-1. (il sub 502 part.37 è stato generato in data 12/12/13 con variazione prot. RM1312365 dalla soppressione del sub. 500 part.37 cat. A7 (villino) in effetti tale fabbricato risulta fosse utilizzato quale residenza del comandante (dichiarazione funzionario della Questura))
	fabbricati	535	43	501			
	fabbricati	535	44				l'elaborato planimetrico non riporta i locali presenti al piano 1
	fabbricati	535	46				
	fabbricati	535	54				
	fabbricati	535	61				
	fabbricati	535	62				
	fabbricati	535	64				la particella si sviluppa su due livelli: T-1
	fabbricati	535	201				
	fabbricati	535	202				
	fabbricati	535	203				
	fabbricati	535	204				
	fabbricati	535	205				
	fabbricati	535	206				
	fabbricati	535	207				
	fabbricati	535	208				
	fabbricati	535	209				
	fabbricati	535	210				
	fabbricati	535	211				
	fabbricati	535	212				la particella si sviluppa su due livelli: T-1
	fabbricati	535	213				
	fabbricati	535	214				
	fabbricati	535	215				
	fabbricati	535	216				
	fabbricati	535	217				
	fabbricati	535	220				catasto